


PANTA PIANO TERRA

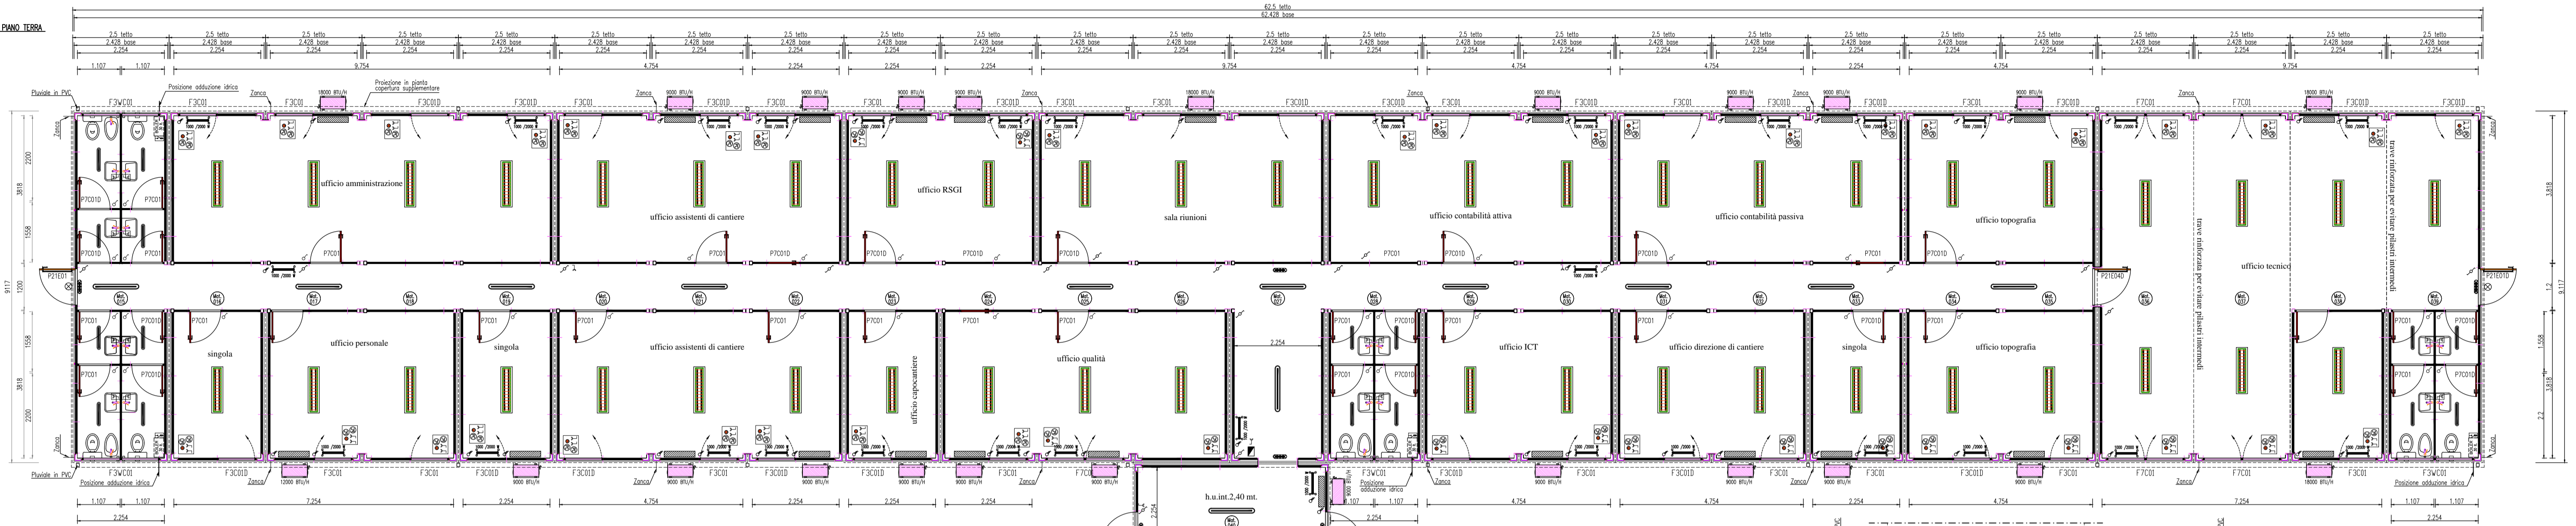


LEGENDA IMPIANTO ELETTRICO (P.T. e P.1')			
	Quadro elettrico	3	
	Plafoniera 2x36W anti-irriflesso	73	
	Plafoniera schermata 1x36W	21	
	Plafoniera schermata 1x18W	24	
	Interruttore singolo	56	
	Interruttore deviatore	27	
	Presse bypass 10/16A	6	
	Presse bypass 10/16A stagno	24	
	n.2 prese 10/16A + n.1 schuko n.2 presa RJ45	71	
	Lampada emergenza 11W	10	
	Termocostore - Termostato	47	
	Boiler elettrico 30 litri	6	
	Lampada esterna con crepuscolore	6	

COD.	LEGENDA INFISSI (P.T. e P.1')	Q.TA'
F3C01	- Finestra ad un battente anta ribalta c/vetro camera 4-9-4 mm, tendina alla veneziana nigrata e zanzariera fissa esterna Dim. netto telaio infisso mm 975x1100 H.	19 S 20 D
F3WC01	- Finestra doppia vasistas vetro camera 4-9-4 mm opaco e zanzariera fissa esterna Dim. netto telaio infisso mm 1975x500 H.	6
F7C01	- Finestra ad due battenti anta n.1 ribalta c/vetro camera 4-9-4 mm, tendina alla veneziana nigrata e zanzariera fissa esterna Dim. netto telaio infisso mm 1975x1100 H.	19
F2C10	- Finestra scorrevole mm.895x1100h con vetro camera veneziana e mensola passacarte	1
P7C01	- Porta interna con specchietto unico cieco e bandella superiore equivalente al pannello porta Dim. netto porta mm 875x2690 H. Dim. netto telaio porta mm 875x2690 H.	36 S 22 D
P21E04D	- Porta interna con specchietto unico cieco Dim. netto telaio porta mm 975x2110 H.	1
P21E01	- Porta esterna con specchietto superiore a vetro antiriflettente mm 3+3 c/mangliere antigraffio Dim. netto porta mm 975x2110 H. Dim. netto telaio porta mm 975x2110 H.	2 S 4 D

- NOTE:
- LA COSTRUZIONE E' DOTATA DI COPERTURA SUPPLEMENTARE A DUE FALDE CON LEGGERA PENDENZA CON PANNELLI SANDWICH SPESORE MM 30 + 38, GRANDE E PLUMAI DISCENDENTI
 - I PANNELLI PERIMETRALI HANNO SPESORE MM. 50
 - I PANNELLI DI COPERTURA HANNO SPESORE MM. 50 + 40 GRECIA
 - PAVIMENTO COIBENTATO PER TUTTI I CONTAINER ANCHE AL PRIMO PIANO
 - LEGNO DI PAVIMENTO IN MULTISTRATO MARINO SP. 18 MM.

PROGETTISTA	COSEFICE	ELABORATO DA	APPROVATO DA
COSEFICE COSEFICE S.p.A. - Via Biondi, n. 10 84030 Montecorone (Napoli) - Salerno Tel. 0828/359111 - Fax 0828/350116			
OGGETTO:	- COSTRUZIONE N.41 CONTAINER 190 N.1 120 - UFFICIO SPINNO - Nr. 839,73 COMPLESSO		
ELABORATI:	- PIANO - FOGLIO DI		
COMMITTENTE:	ITALSPAC Società Consorzio per Azioni - Corp. (NO)		
REP. OFFERTA	COMESSE	CODICE PARTE	DISSEGNO N.
13151823	FM21V		FB21V01
ELABORATO DA:	APPROVATO DA:	FOGLIO	FILE
13151823	1305491	1/2	13151823

PANTA PIANO TERRA

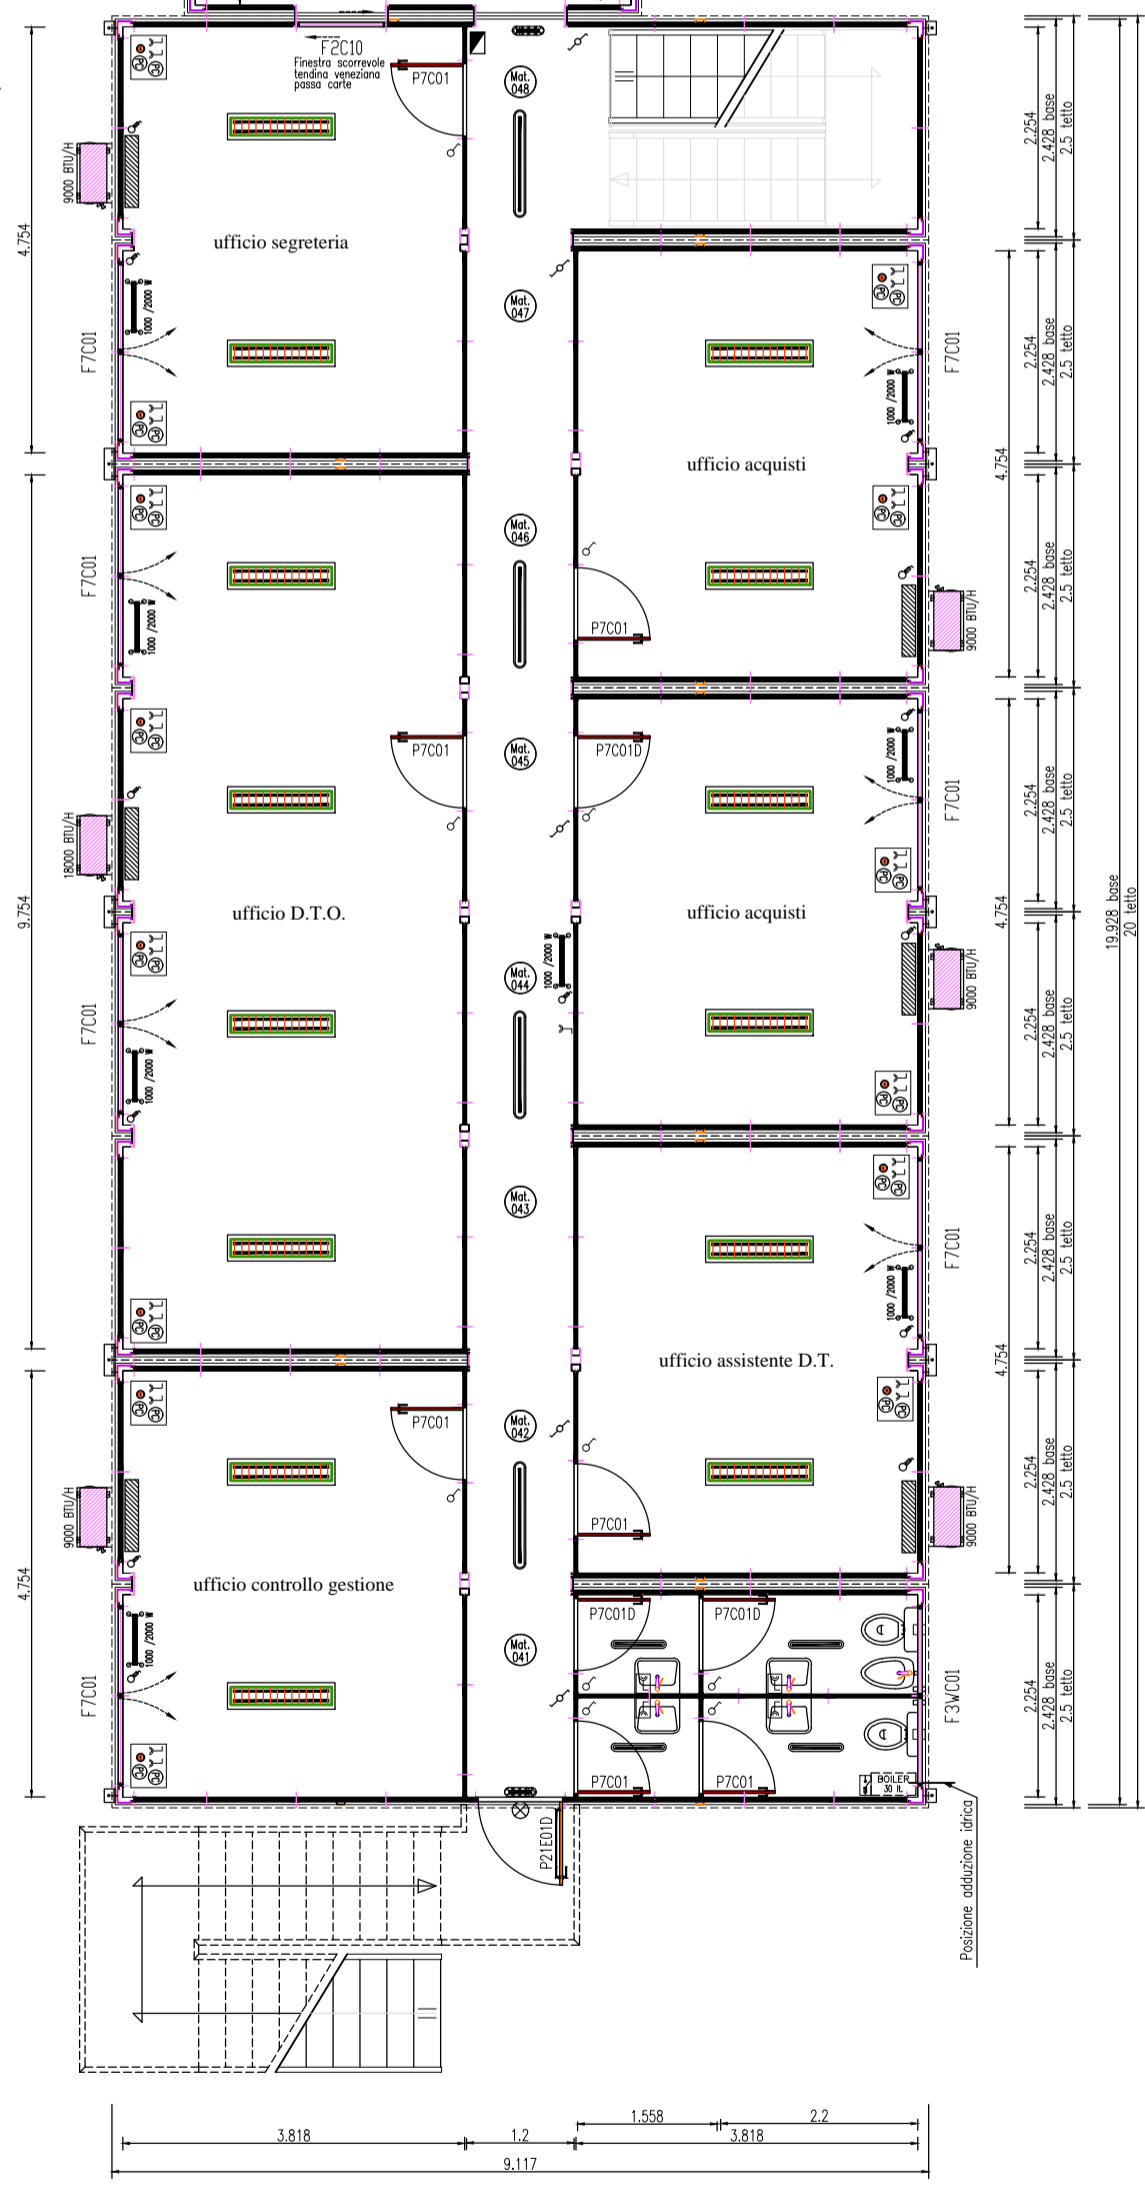

PANTA PIANO PRIMO

