


Altezza esterna 2.992  
Altezza interna 2.700


LEGENDA IMPIANTO ELETTRICO		
	Quadro elettrico generale	2
	Quadro elettrico singolo container	12
	Lampada esterna con accensione da crepuscolatore	4
	Plafoniera 1x18W stagno	24
	Plafoniera 2x36W stagno	6
	Plafoniera 1x36W	24
	Lampada di emergenza 11 W	4
	Presa monofase 10A stagno	26
	Presa bipasso 10/16A	48
	Presa TV (escluso antenna e/o amplificatore)	24
	Interruttore singolo	24
	Interruttore singolo stagno	24
	Deviatore stagno	12
	Presa condizionatore / term.	48
	Presa radiatore wc - corridoio	28
	Climatizzatore mono split a pompa di calore da 9.000 BTU/H - Classe A - Gas R410	24

LEGENDA SANITARI		
	WC all'inglese in vetrochina Cassetto di scarico a zaino Sedile termoplastic Portarotolo Portascopino con scoppino	24
	Piatta doccia in vetrochina Rubinetti e soffione Portaspugna Allaccappanni a 3 ganci Box in materiale plastico	24
	Bidet in vetrochina Rubinetto miscelatore Portaspugna	24
	Lavabo con colonna in vetrochina Rubinetto miscelatore Portaspugna Specchia con mensola	24
	Termoconvettori termostato 1000/2000W	28
	Radiatore elettrico nei wc	24
	Boiler elettrici 80 litri n.1 ogni 2 wc	12

PIANTA PIANO TERRA

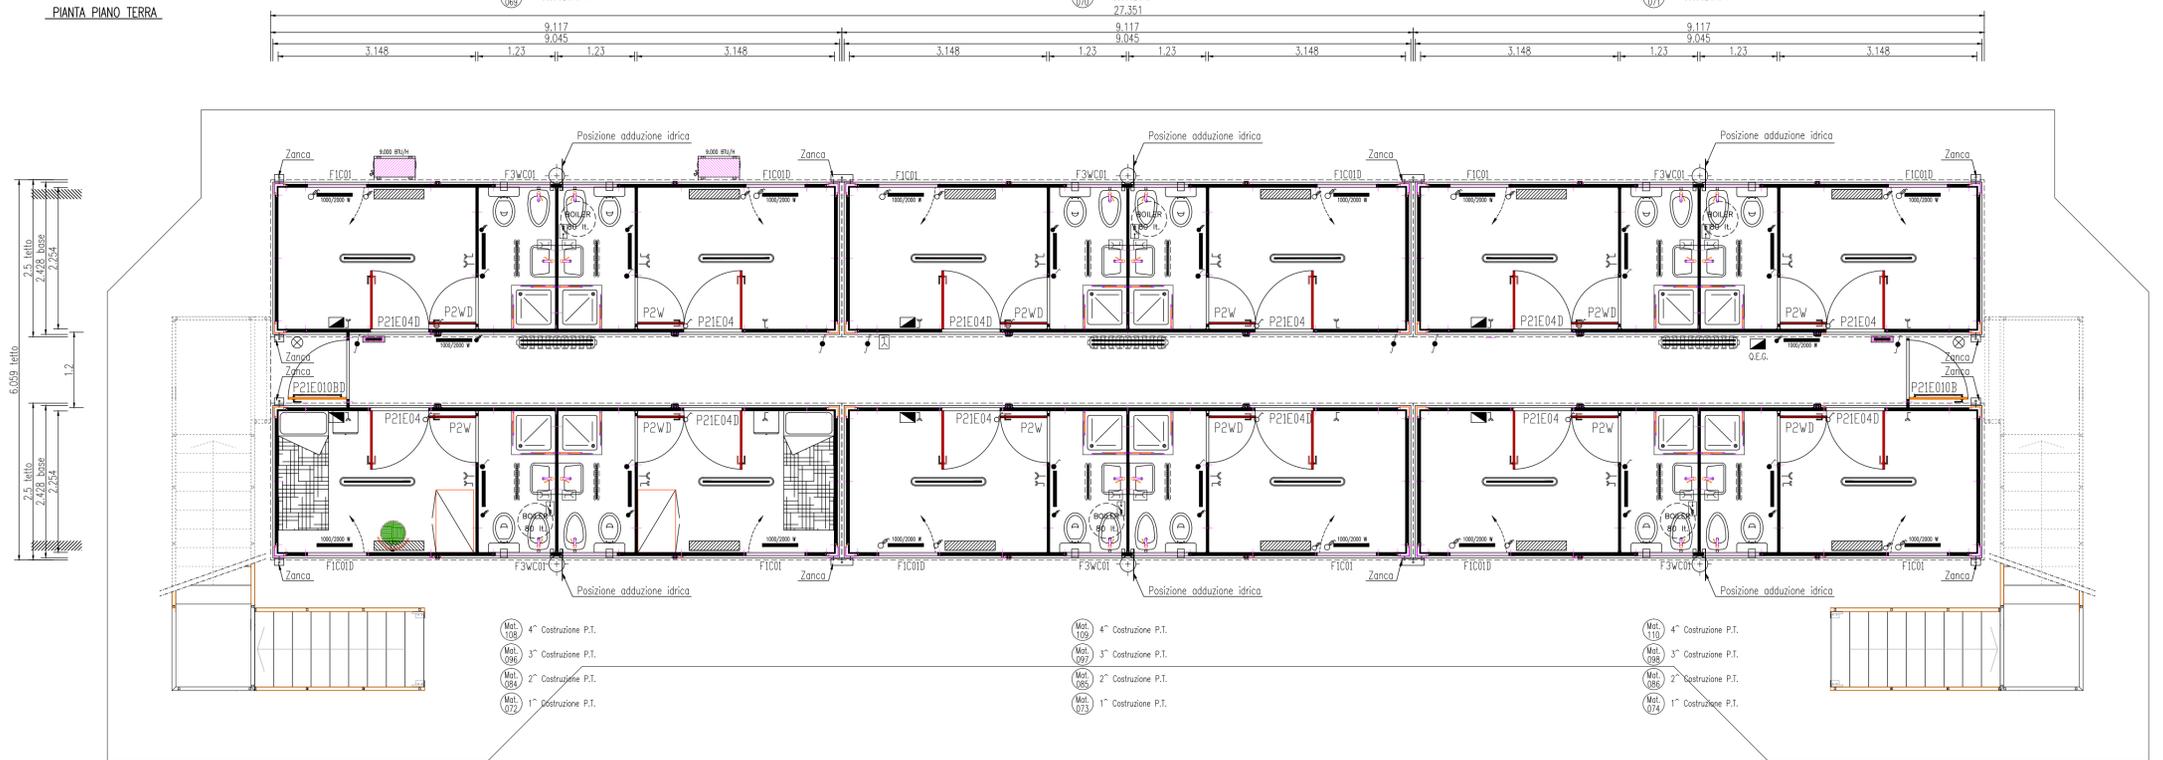

PIANTA PIANO PRIMO

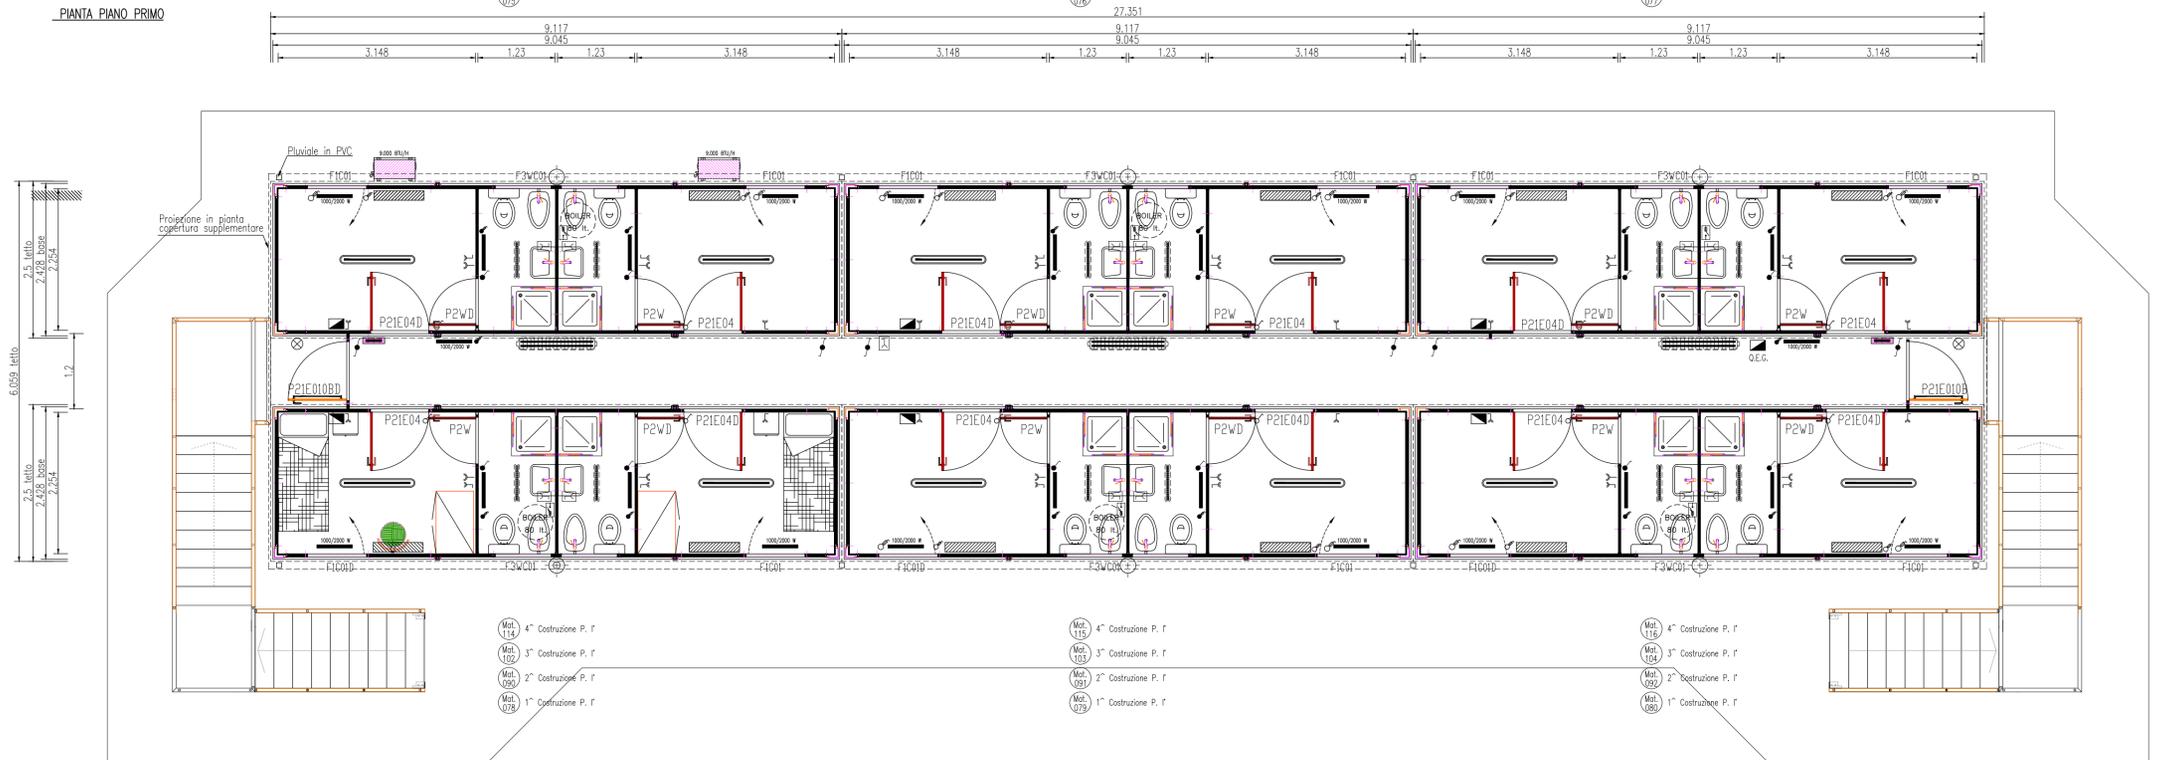

NOTE:

- La costruzione è dotata di copertura supplementare a due falde con leggera pendenza con pannelli sandwich spessore mm. 30 H 38, gronde e pluviali discendenti
- Le strutture di sostegno sono opportunamente protette per garantire la prescritta resistenza al fuoco R30
- Legno di pavimento in multistrato marino sp. 18 mm.
- I containers hanno il pavimento cobertato
- I pannelli perimetrali hanno spessore mm. 50
- I pannelli di copertura hanno spessore mm. 50 + 40 greca

N.B. - GLI ARREDI SONO ESCLUSI DALLA FORNITURA.

COD.	LEGENDA INFISSI	Q.TA'
F1C01	- Finestra ad un battente anta ribalta c/vetro camera 4-9-4 mm, tapparella avvolgibile in pvc e zanzariera fissa esterna Dim. netta telaio infisso mm 975x1300 H.	12 Dx 12 Sx
F3WC01	- Finestra wasislas doppia vetro camera 4-9-4 mm opaco e zanzariera fissa esterna Dim. netta telaio infisso mm 1975x500 H.	12
P2W	- Porta interna con specchiatura unica cieca e bandella superiore equivalente al pannello porta Dim. netta porta mm 715x2060 H. Dim. netta telaio porta mm 715x2690 H.	12 Dx 12 Sx
P21E04	- Porta interna con specchiatura unica cieca Dim. netta telaio porta mm 975x2110 H.	12 Dx 12 Sx
P21E010B	- Porta esterna con specchiatura superiore a vetro antinfortunistico mm 3+3 c/maniglione antipanico e bandella superiore equivalente al pannello porta Dim. netta porta mm 1060x2110 H. Dim. netta telaio porta mm 1060x2660 H.	2 Dx 2 Sx

REV.	DATA	MODIFICHE	ELABORATO DA:	APPROVATO DA:
<p><b>COSTRUZIONI PREFABBRICATE COMPONIBILI</b> AMES S.p.A. - Via Bach, n. 10 84090 Montessorino Pugliano - Salerno Tel. 0828/359111 - Fax 0828/350116</p>				
<p>OGGETTO: - COSTRUZIONE REALIZZATA CON N.12 CONTAINERS "PUSLON 90" ACCOPPIATI + CORRIDOIO - - DORMITORIO 24 OPERAI - 331,44 mq.</p>			<p>SOSTITUITO DAL:</p>	
<p>ELABORATI: - PANTA -</p>			<p>FOLGIO DI 1 / 2</p>	
<p>COMMITTENTE: ITALSARC Società Consortile per Azioni - Corpi (MO)</p>				
REF. OFFERTA	COMMESSA	CODICE PARTE	DISSEGNO N.	FILE
1315113	FN021V		F021V03	F   0   2   1   V   0   3   D   W   G
ELABORATO DA:	APPROVATO DA:	SCALA	FORMATO	DATA
		1:50	1050x594	17-03-14
<p>PA8.T1 - Rev.1 del 20/11/07 - File: TESTIAT8A.DWG - DOCUMENTO DI PROPRIETA' DELLA AMES S.p.A. - DIRITTI TUTELATI A TERMINI DI LEGGE</p>				