

Altezza esterna 2.992
Altezza interna 2.700

LEGENDA IMPIANTO ELETTRICO	
	12
	2
	4
	36
	24
	24
	48
	24
	24
	24
	12
	48
	28
	24
	28
	24
	4
	12

LEGENDA SANITARI	
	24
	24
	24
	24
	24
	12


COD.	LEGENDA INFISSI	Q.TA'
F1C01	- Finestra ad un battente antiribalta c/vetro camera 4-9-4 mm, tapparello avvolgibile in pvc e zanzariera fissa esterna Dim. netta telaio infisso mm 975x1300 H.	12 Dx 12 Sx
F3WC01	- Finestra wassistas doppia vetro camera 4-9-4 mm opaco, e zanzariera fissa esterna Dim. netta telaio infisso mm 1975x500 H.	12
P2W	- Porta interna con specchiatura unica cieca e bandella superiore equivalente al pannello porta Dim. netta porta mm 715x2060 H. Dim. netta telaio porta mm 715x2690 H.	12 Dx 12 Sx
P21E04	- Porta interna con specchiatura unica cieca Dim. netta telaio porta mm 975x2110 H.	12 Dx 12 Sx
P21E010B	- Porta esterna con specchiatura superiore a vetro antiriflettente mm 3+3 c/maniglia antipanco e bandella superiore equivalente al pannello porta Dim. netta porta mm 1060x2110 H. Dim. netta telaio porta mm 1060x2660 H.	2 Dx 2 Sx

NOTE:


- La costruzione è dotata di copertura supplementare a due falde con leggera pendenza con pannelli sandwich spessore mm 30 + 38, grande e piovoli discendenti
- Le strutture di sostegno sono opportunamente protette per garantire la prescritta resistenza al fuoco R30
- Legno di pavimento in multistrato marino sp. 18 mm.
- I containers hanno il pavimento coibentato.
- I bagni hanno scarico a parete e discese verticali
- I pannelli perimetrali hanno spessore mm. 50
- I pannelli di copertura hanno spessore mm. 50 + 40 greca

N.B. - In conformità alle presentazioni contrattuali, l'allacciamento delle predisposizioni degli scarichi a parete alla rete fognaria è a carico del Cliente

PIANTA PIANO TERRA

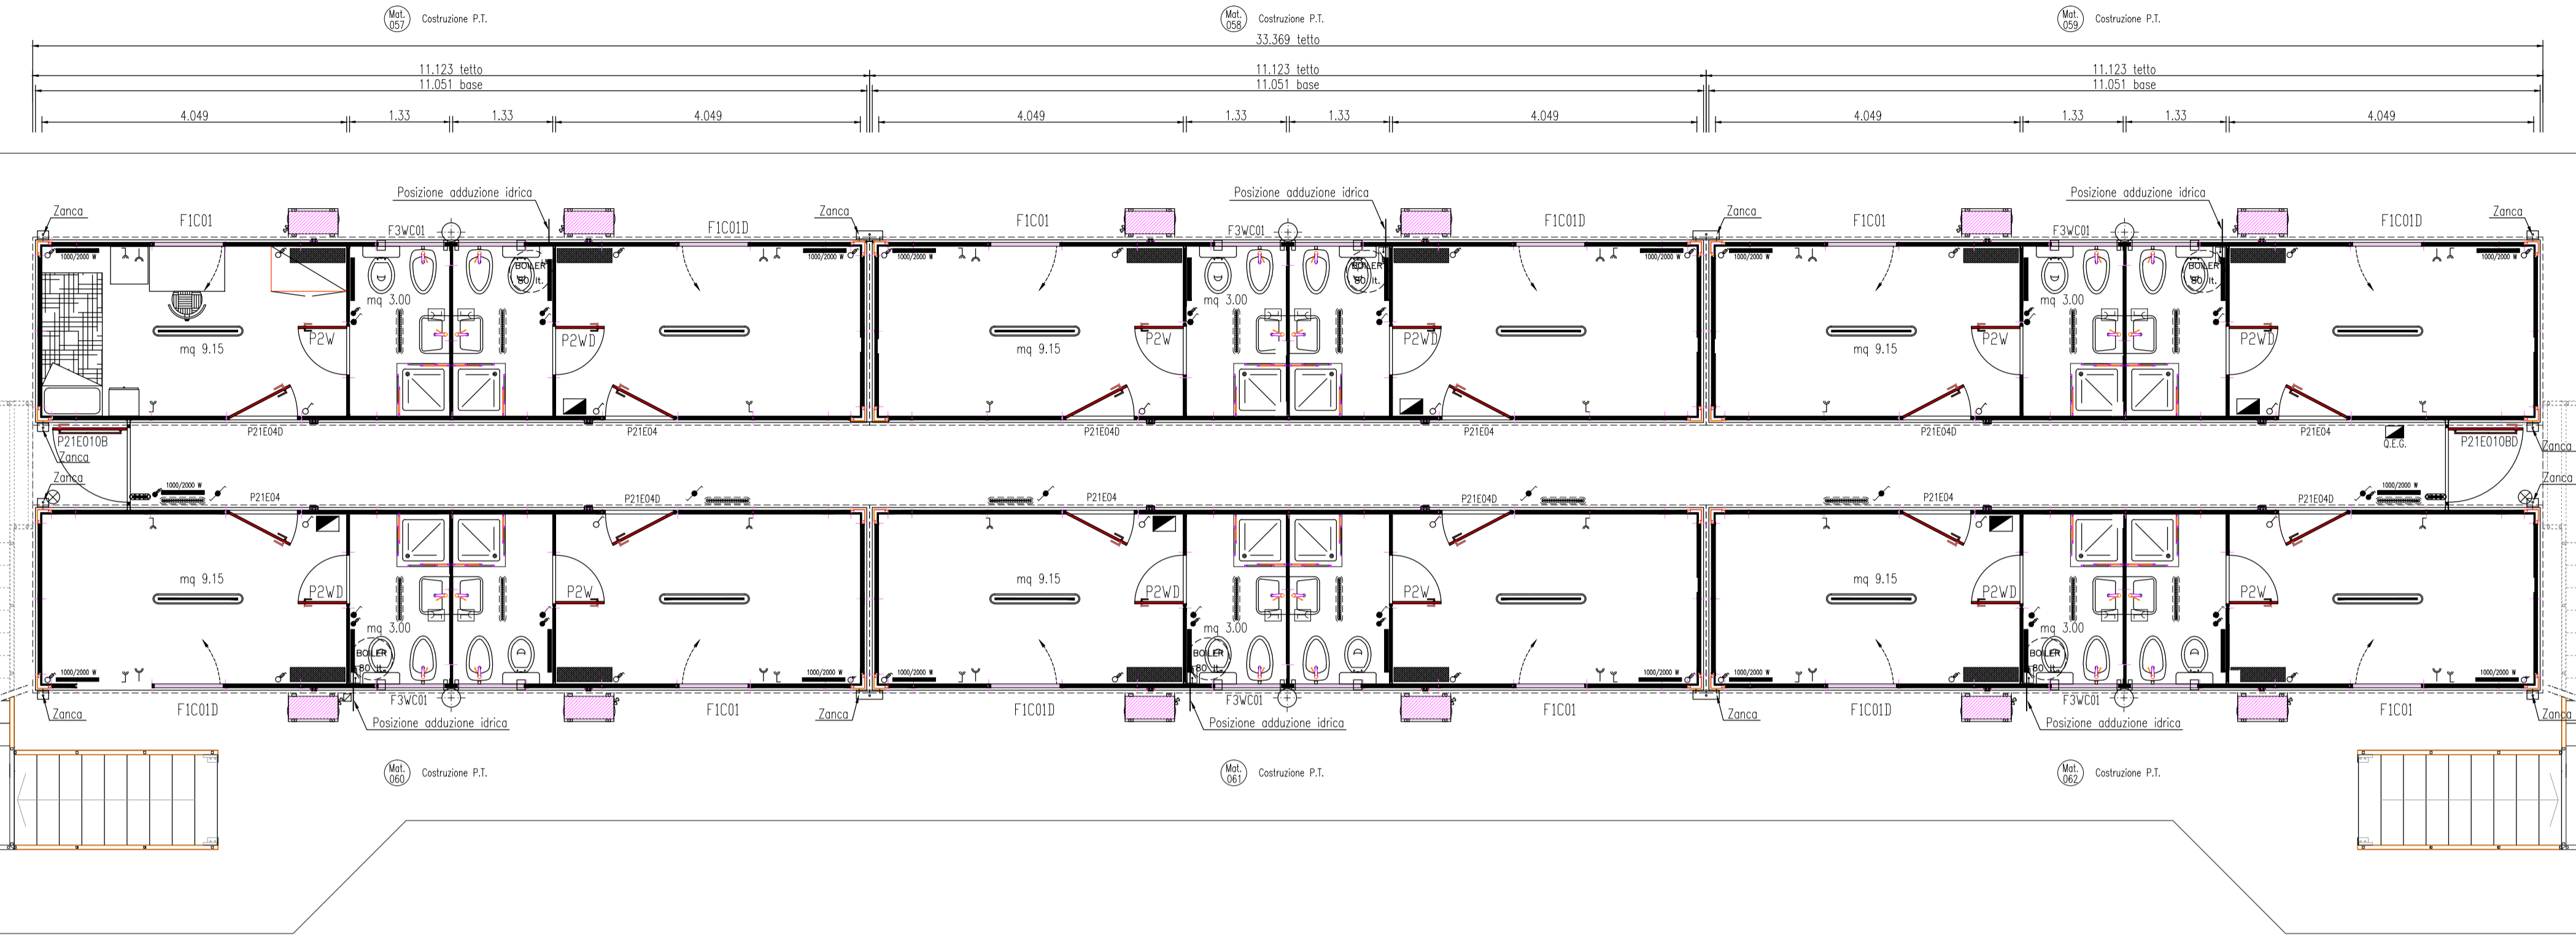

PIANTA PIANO PRIMO

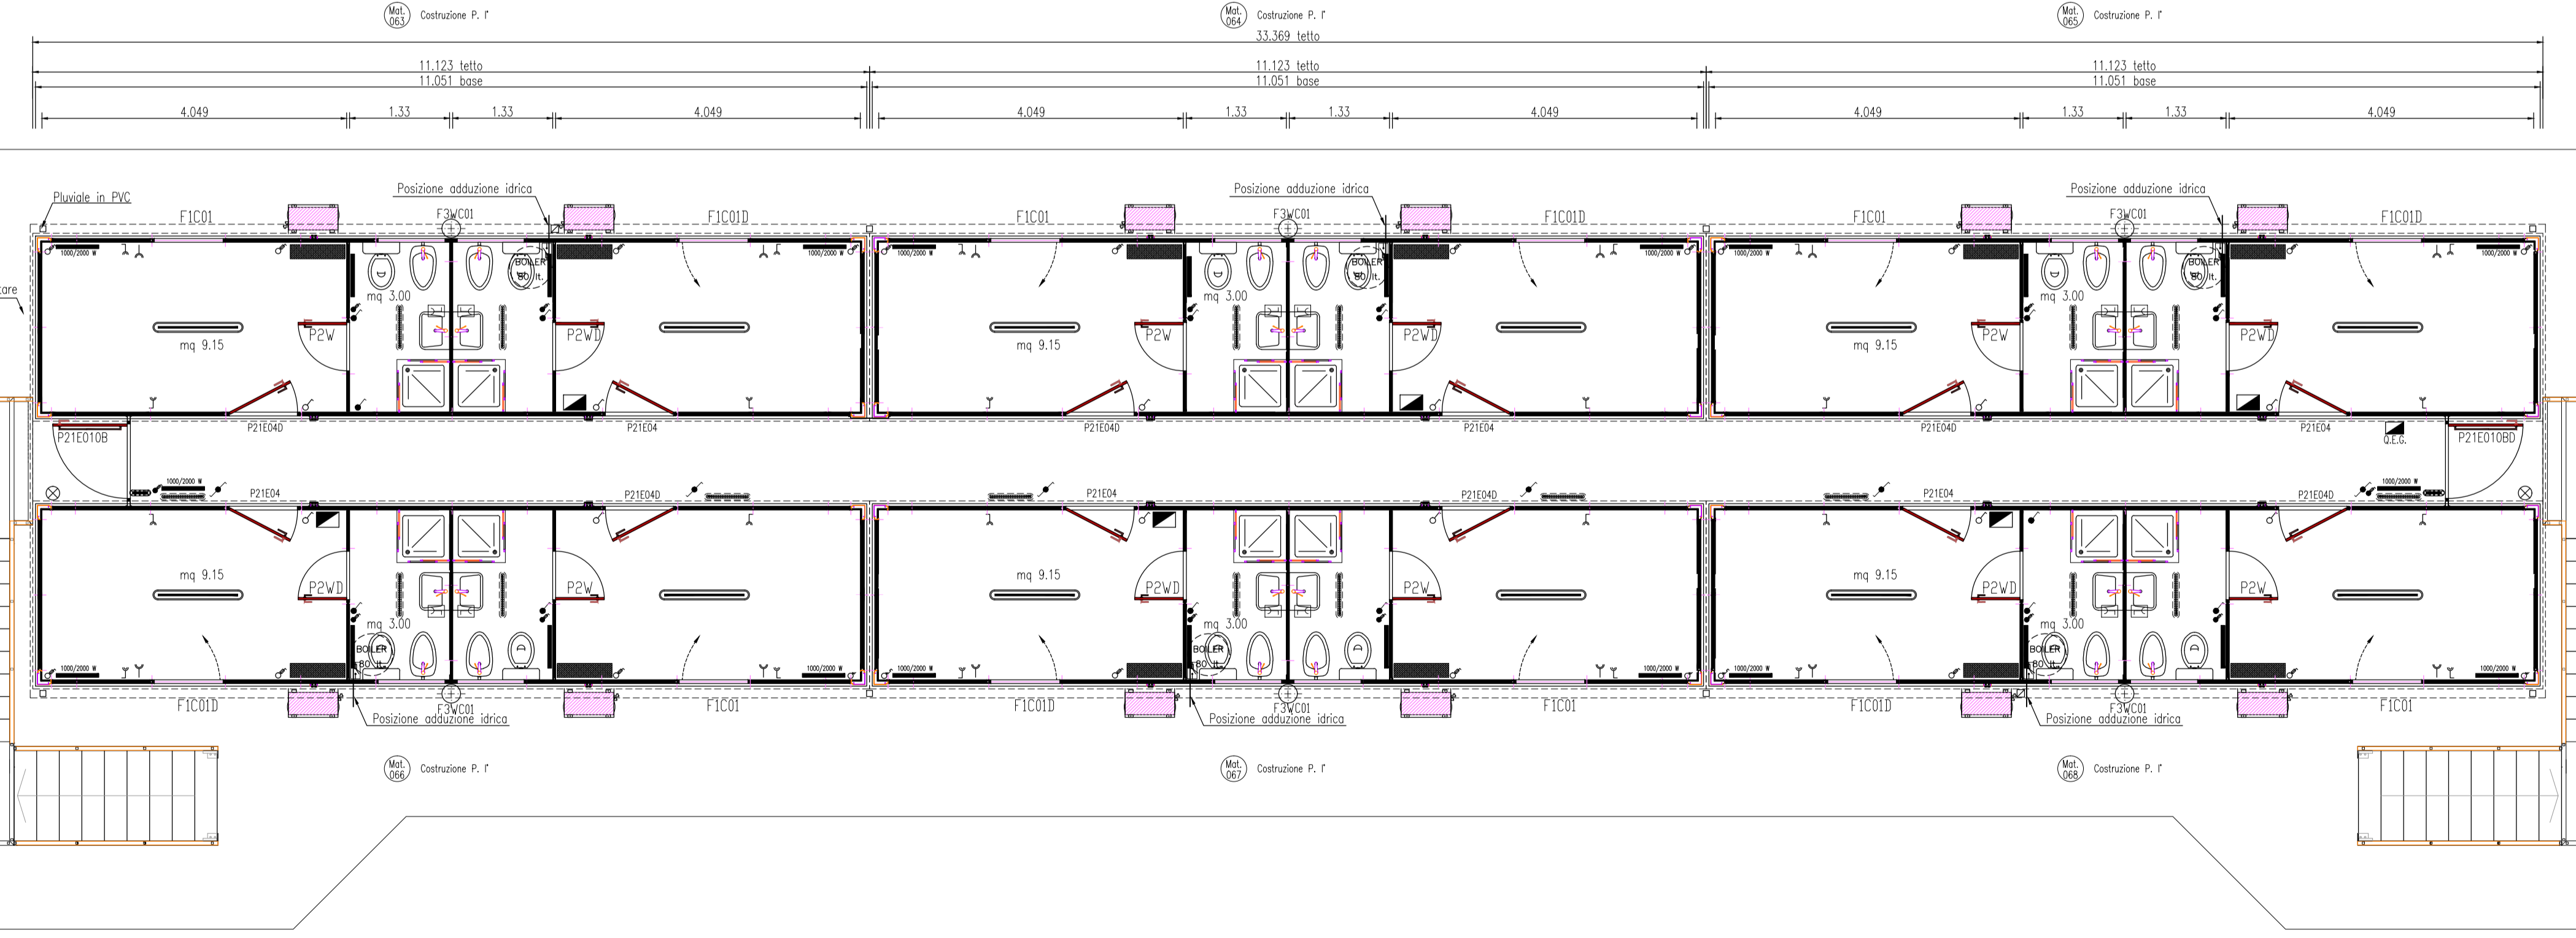

REV. DATA		MODIFICHE		ELABORATO DA:		APPROVATO DA:	
13151/09		FN021V		F021W02		F # 2 1 V 0 2 D W G	
OGGETTO:				SOSTITUITO DAL:			
COSTRUZIONE REALIZZATA CON N. 12 CONTAINERS "Y110" ACCOPPIATI E SOVRAPPosti "DORMITORIO 24 PERSONE" - Mq. 404,37							
ELABORATI:				FOGLIO DI			
PIANTA				1 / 2			
COMMITTENTE: ITALSARC Società Consortile per Azioni - Carpi (MO)							
RIF. OFFERTA		COMMESSA		DISEGNO N.		FILE	
13151/09		FN021V		F021W02		F # 2 1 V 0 2 D W G	
ELABORATO DA:		APPROVATO DA:		SCALA:		FORMATO:	
PABLI - Rev.1 del 20/11/07 - file: TESTAFAB.DWG - DOCUMENTO DI PROPRIETA' DELLA AMES S.p.A. - DIRITTI TUTELATI A TERMINI DI LEGGE				1:50		840x594	
				DATA:		17-03-14	