


PIANTA

Altezza esterna 2.992
Altezza interna 2.700

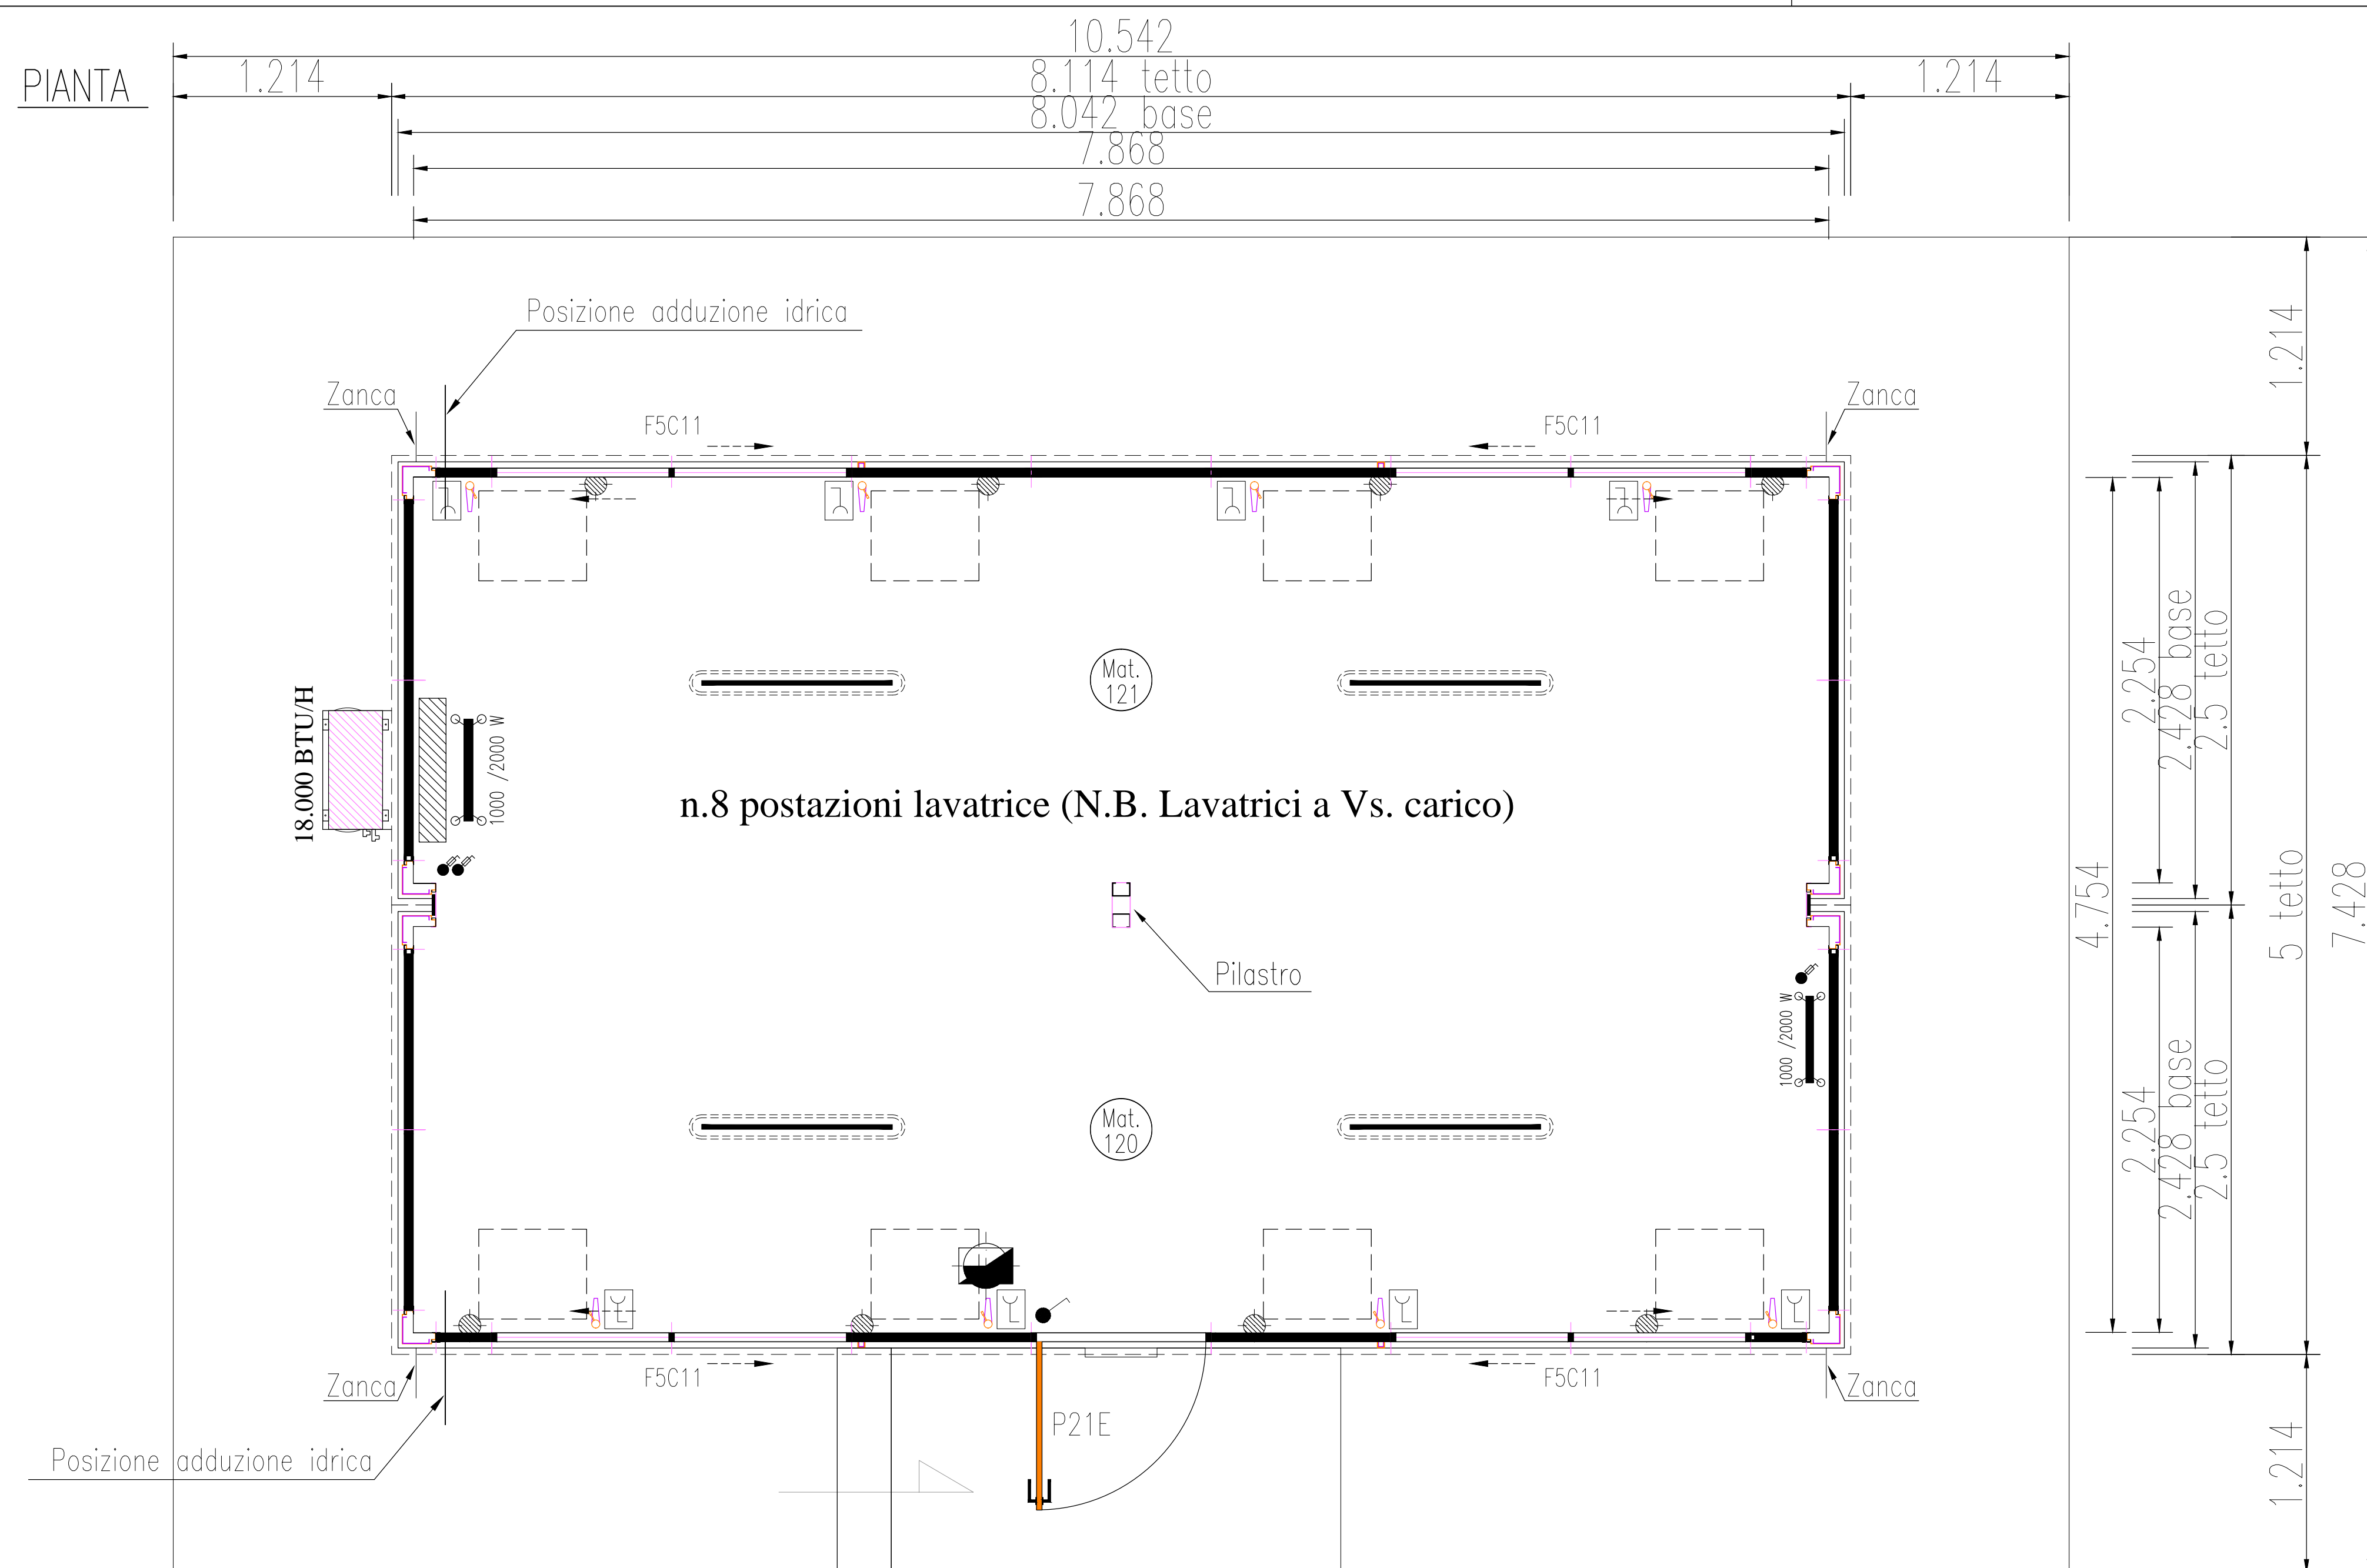

- LEGENDA FOROMETRIA SCARICHI -

- PUNTO ACQUA C/ADDUZIONE RUBINETTO LAVATRICE
- SCARICO ACQUE BIANCHE ø40

N.B. - I simboli degli scarichi riportati in pianta non sono in scala

N.B. - In conformità alle presentazioni contrattuali, l'allacciamento delle predisposizioni degli scarichi a parete alla rete fognaria è a carico del Cliente

LEGENDA IMPIANTI

	Quadro elettrico	1
	Plafoniera 1x36W stagna	4
	Interruttore singolo stagno	1
	Presse monofase 10A stagno	8
	Termoconvettore 1000/2000W	2
	Interruttore stagno termconvettore / climatizzatore	3
	Climatizzatore pompa calore classe A - 18.000 btu/h INVERTER	1

LEGENDA INFISSI :

- P21E - Porta esterna - mm 975x2110h - cieca (SX)
- F5C11 - Finestra doppia anta scorrevole - mm 1975x1100h - vetro 3+3 e zanzariera

NOTE:

- I PANNELLI PERIMETRALI HANNO SPESSORE MM. 50
- I PANNELLI DI COPERTURA HANNO SPESSORE MM. 50+40 GRECA
- PAVIMENTO COIBENTATO
- LEGNO DI PAVIMENTO IN MULTISTRATO MARINO SP. 18 MM.

REV.	DATA	MODIFICHE	ELABORATO DA:	APPROVATO DA:	
COSTRUZIONI PREFABBRICATE COMPONENTI AMES S.p.A. - Via Bach, n. 10 84090 Montecorvino Pugliano - Salerno Tel. 0828/359111 - Fax 0828/350116			SOSTITUISCE		
OGGETTO:			IL:		
COSTRUZIONE REALIZZATA CON N.2 CONTAINERS "YPSILON 80" ACCOPPIATI "LAVANDERIA" - Mq. 40,57			SOSTITUITO		
ELABORATI:			DAL:		
PIANTA			FOGLIO DI		
COMMITTENTE:			1 / 2		
ITALSARC Società Consortile per Azioni - Carpi (MO)					
RIF. OFFERTA	COMMESSA	CODICE PARTE	DISEGNO N.		
1315104	FN021V		F021V05		
ELABORATO DA:		APPROVATO DA:		SCALA	FORMATO
				1:50	420x297
			DATA		
			17-03-14		
P4B.T1 - Rev.1 del 20/11/07 - file: TESTATA6A.DWG - DOCUMENTO DI PROPRIETA' DELLA AMES S.p.A. - DIRITTI TUTELATI A TERMINI DI LEGGE					